

498.500 498.600 498.700 498.800 498.900 499.000 499.100 499.200 499.250


4.507.300

4.507.200


4.507.100

4.507.000

4.506.900

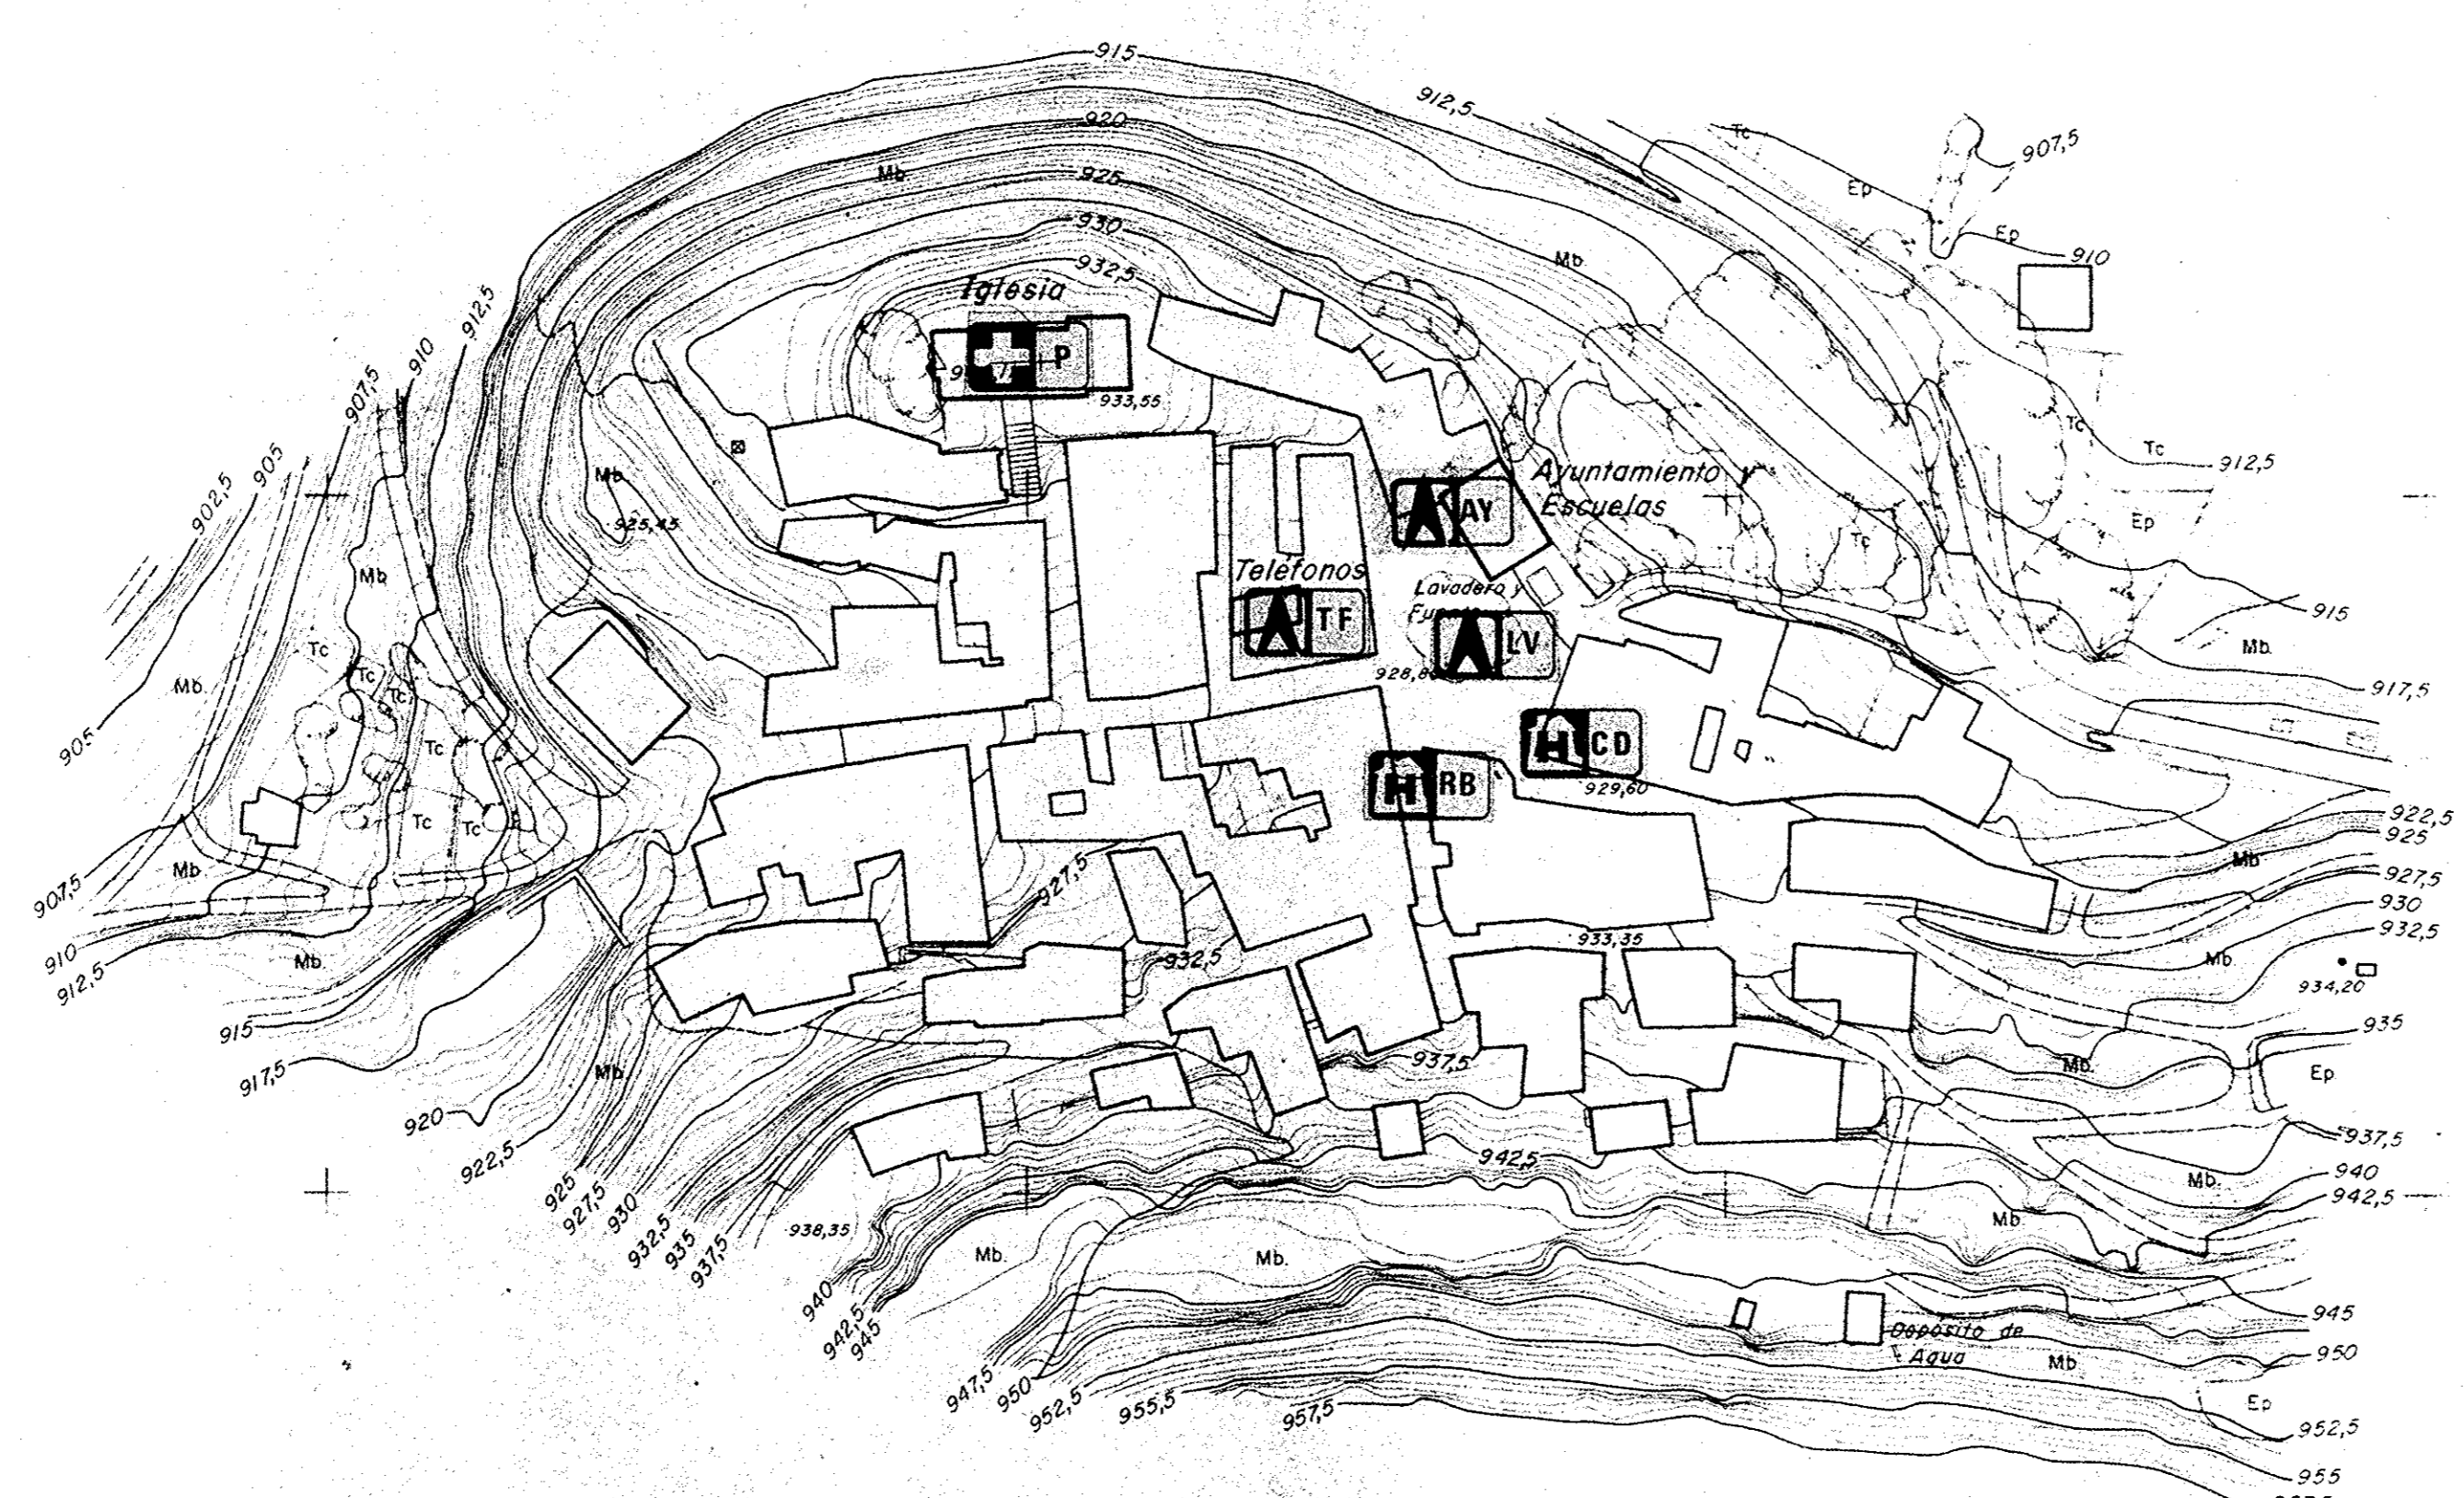

Valdegrudas

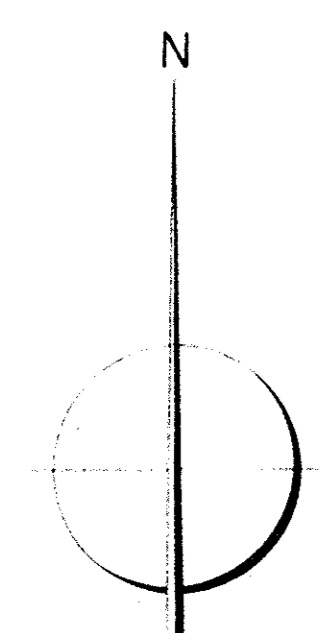

COM'S DE PLANOS DE URBANISMO
Aprob. d. p. r. C. de 06 de:
19 OCT 1978

- 2. EQUIPO COMERCIAL**
 - RESTAURANTE Y BAR
 - COMERCIO DIARIO
- 3. EQUIPO ASISTENCIAL**
 - IGLESIA PARROQUIAL
- 4. EQUIPO ADMINISTRATIVO**
 - AYUNTAMIENTO
 - TELEFONOS
 - LAVADERO MUNICIPAL

PROYECTO	DELIMITACION DE SUELO URBANO EN VALDEGRUDAS		
PLANO	SISTEMA DE EQUIPAMIENTOS		
PROVINCIA	GUADALAJARA	EQUIDISTANCIA DE CURVAS	0,50 mts
DIRECTOR DEL PROYECTO	 JOSE MEDEM SANJUAN Dr. Ingeniero de Caminos	ESCALAS	original 1 / 1000 grafica 1 / 1000
ESTUDIO MEDEM DE INGENIERIA Y ORGANIZACION		FECHA	HOJA Nº
C/ Jerez 3 MADRID - 16 Tlf. 4574500		OCTUBRE - 1977	7
MINISTERIO DE LA VIVIENDA DIRECCION GENERAL DE URBANISMO			