

498.500 498.600 498.700 498.800 498.900 499.000 499.100 499.200 499.250


4.507.300

4.507.200

4.507.100

4.507.000

4.506.900

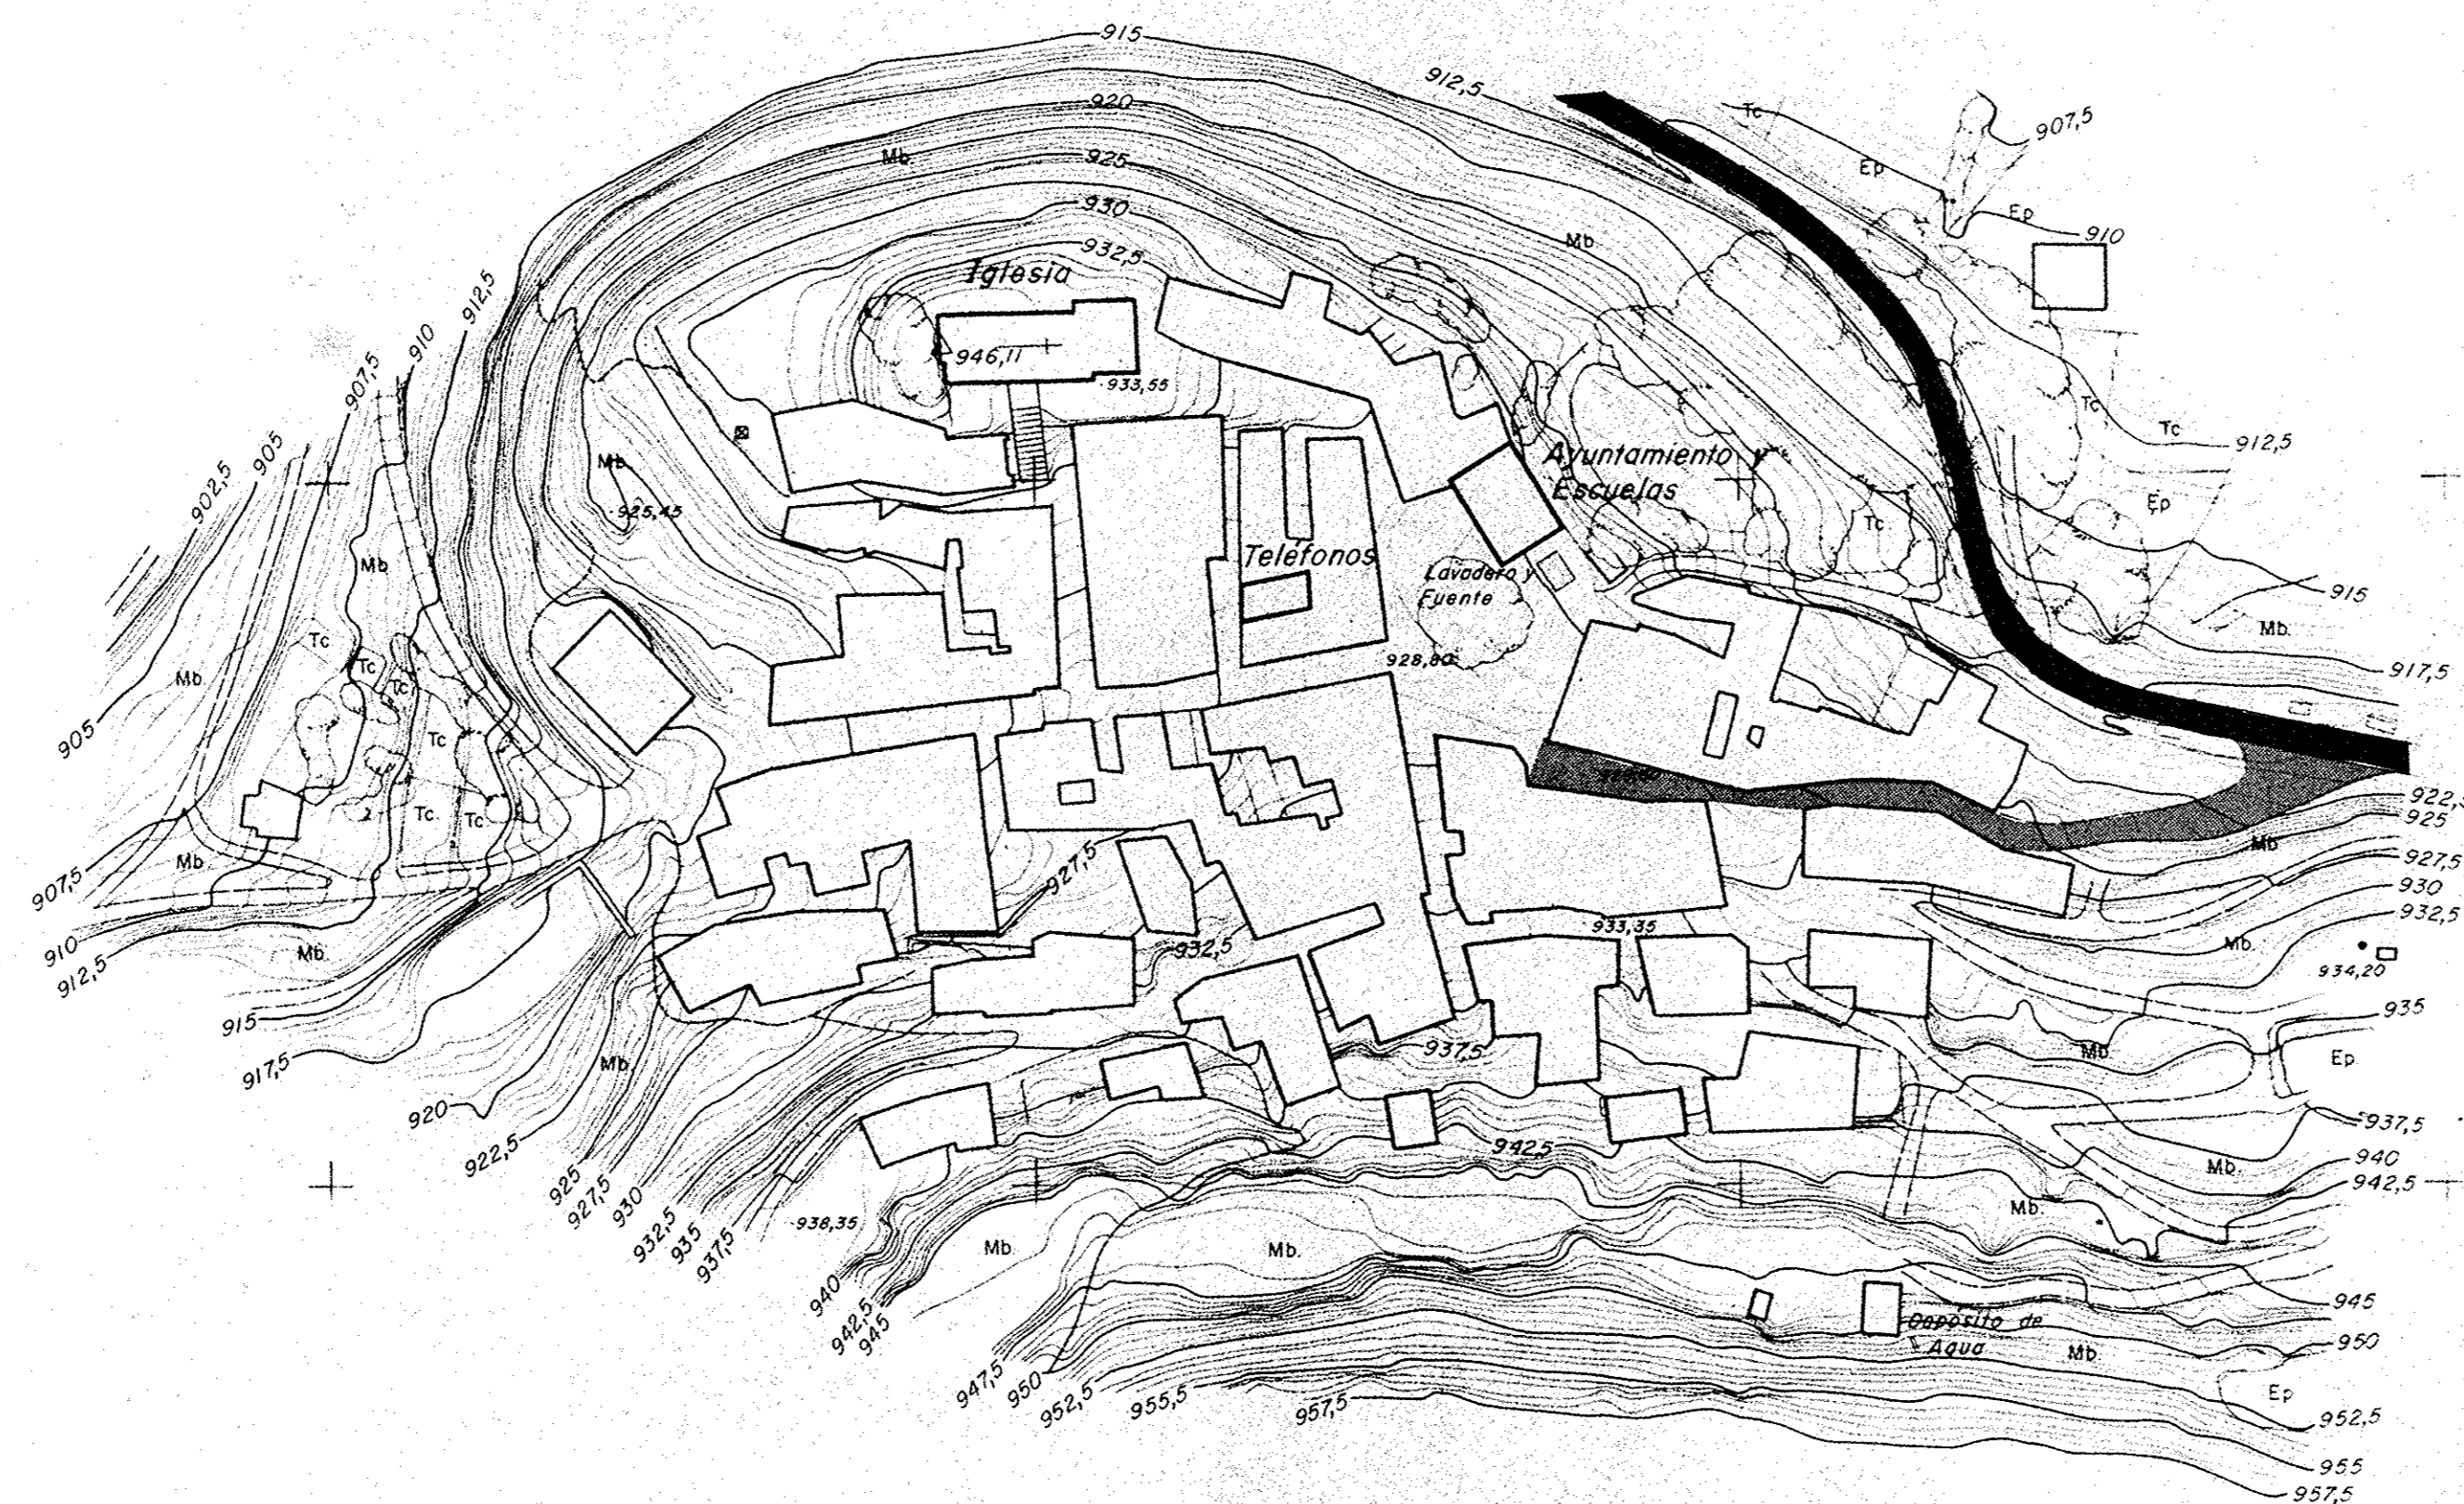


Valdegrudas

COMISION PROVINCIAL DE URBANISMO  
 Aprobado por el Consejo de: \_\_\_\_\_  
 el 6 OCT. 1978

**LEYENDA**

	calles pavimentadas
	calles con pavimento irregular
	calles sin pavimentar

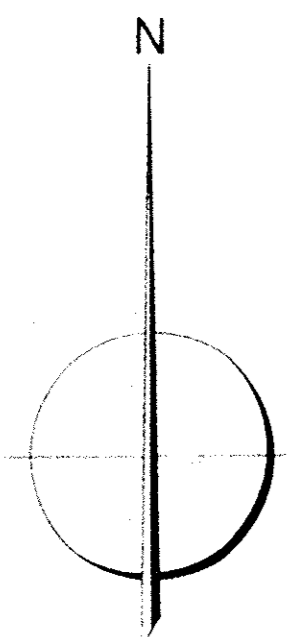

<b>PROYECTO</b>	<b>DELIMITACION DE SUELO URBANO EN VALDEGRUDAS</b>		
<b>PLANO</b>	<b>PAVIMENTACION</b>		
PROVINCIA	GUADALAJARA	EQUIDISTANCIA DE CURVAS:	0,50 mts
DIRECTOR DEL PROYECTO	<i>Jose Medem Sanjuan</i> JOSE MEDEM SANJUAN Dr. Ingeniero de Caminos	ESCALAS	original 1 / 1000 gráfica 10 - 20
<b>ESTUDIO MEDEM DE INGENIERIA Y ORGANIZACION</b> C/ Jerez 3 MADRID-16 Tlf. 4574500		FECHA	HOJA Nº
		OCTUBRE - 1977	<b>3</b>
<b>MINISTERIO DE LA VIVIENDA DIRECCION GENERAL DE URBANISMO</b>			