

498,500 498,600 498,700 498,800 498,900 499,000 499,100 499,200 499,250


4.507.300

4.507.200

4.507.100


4.507.000

4.506.900

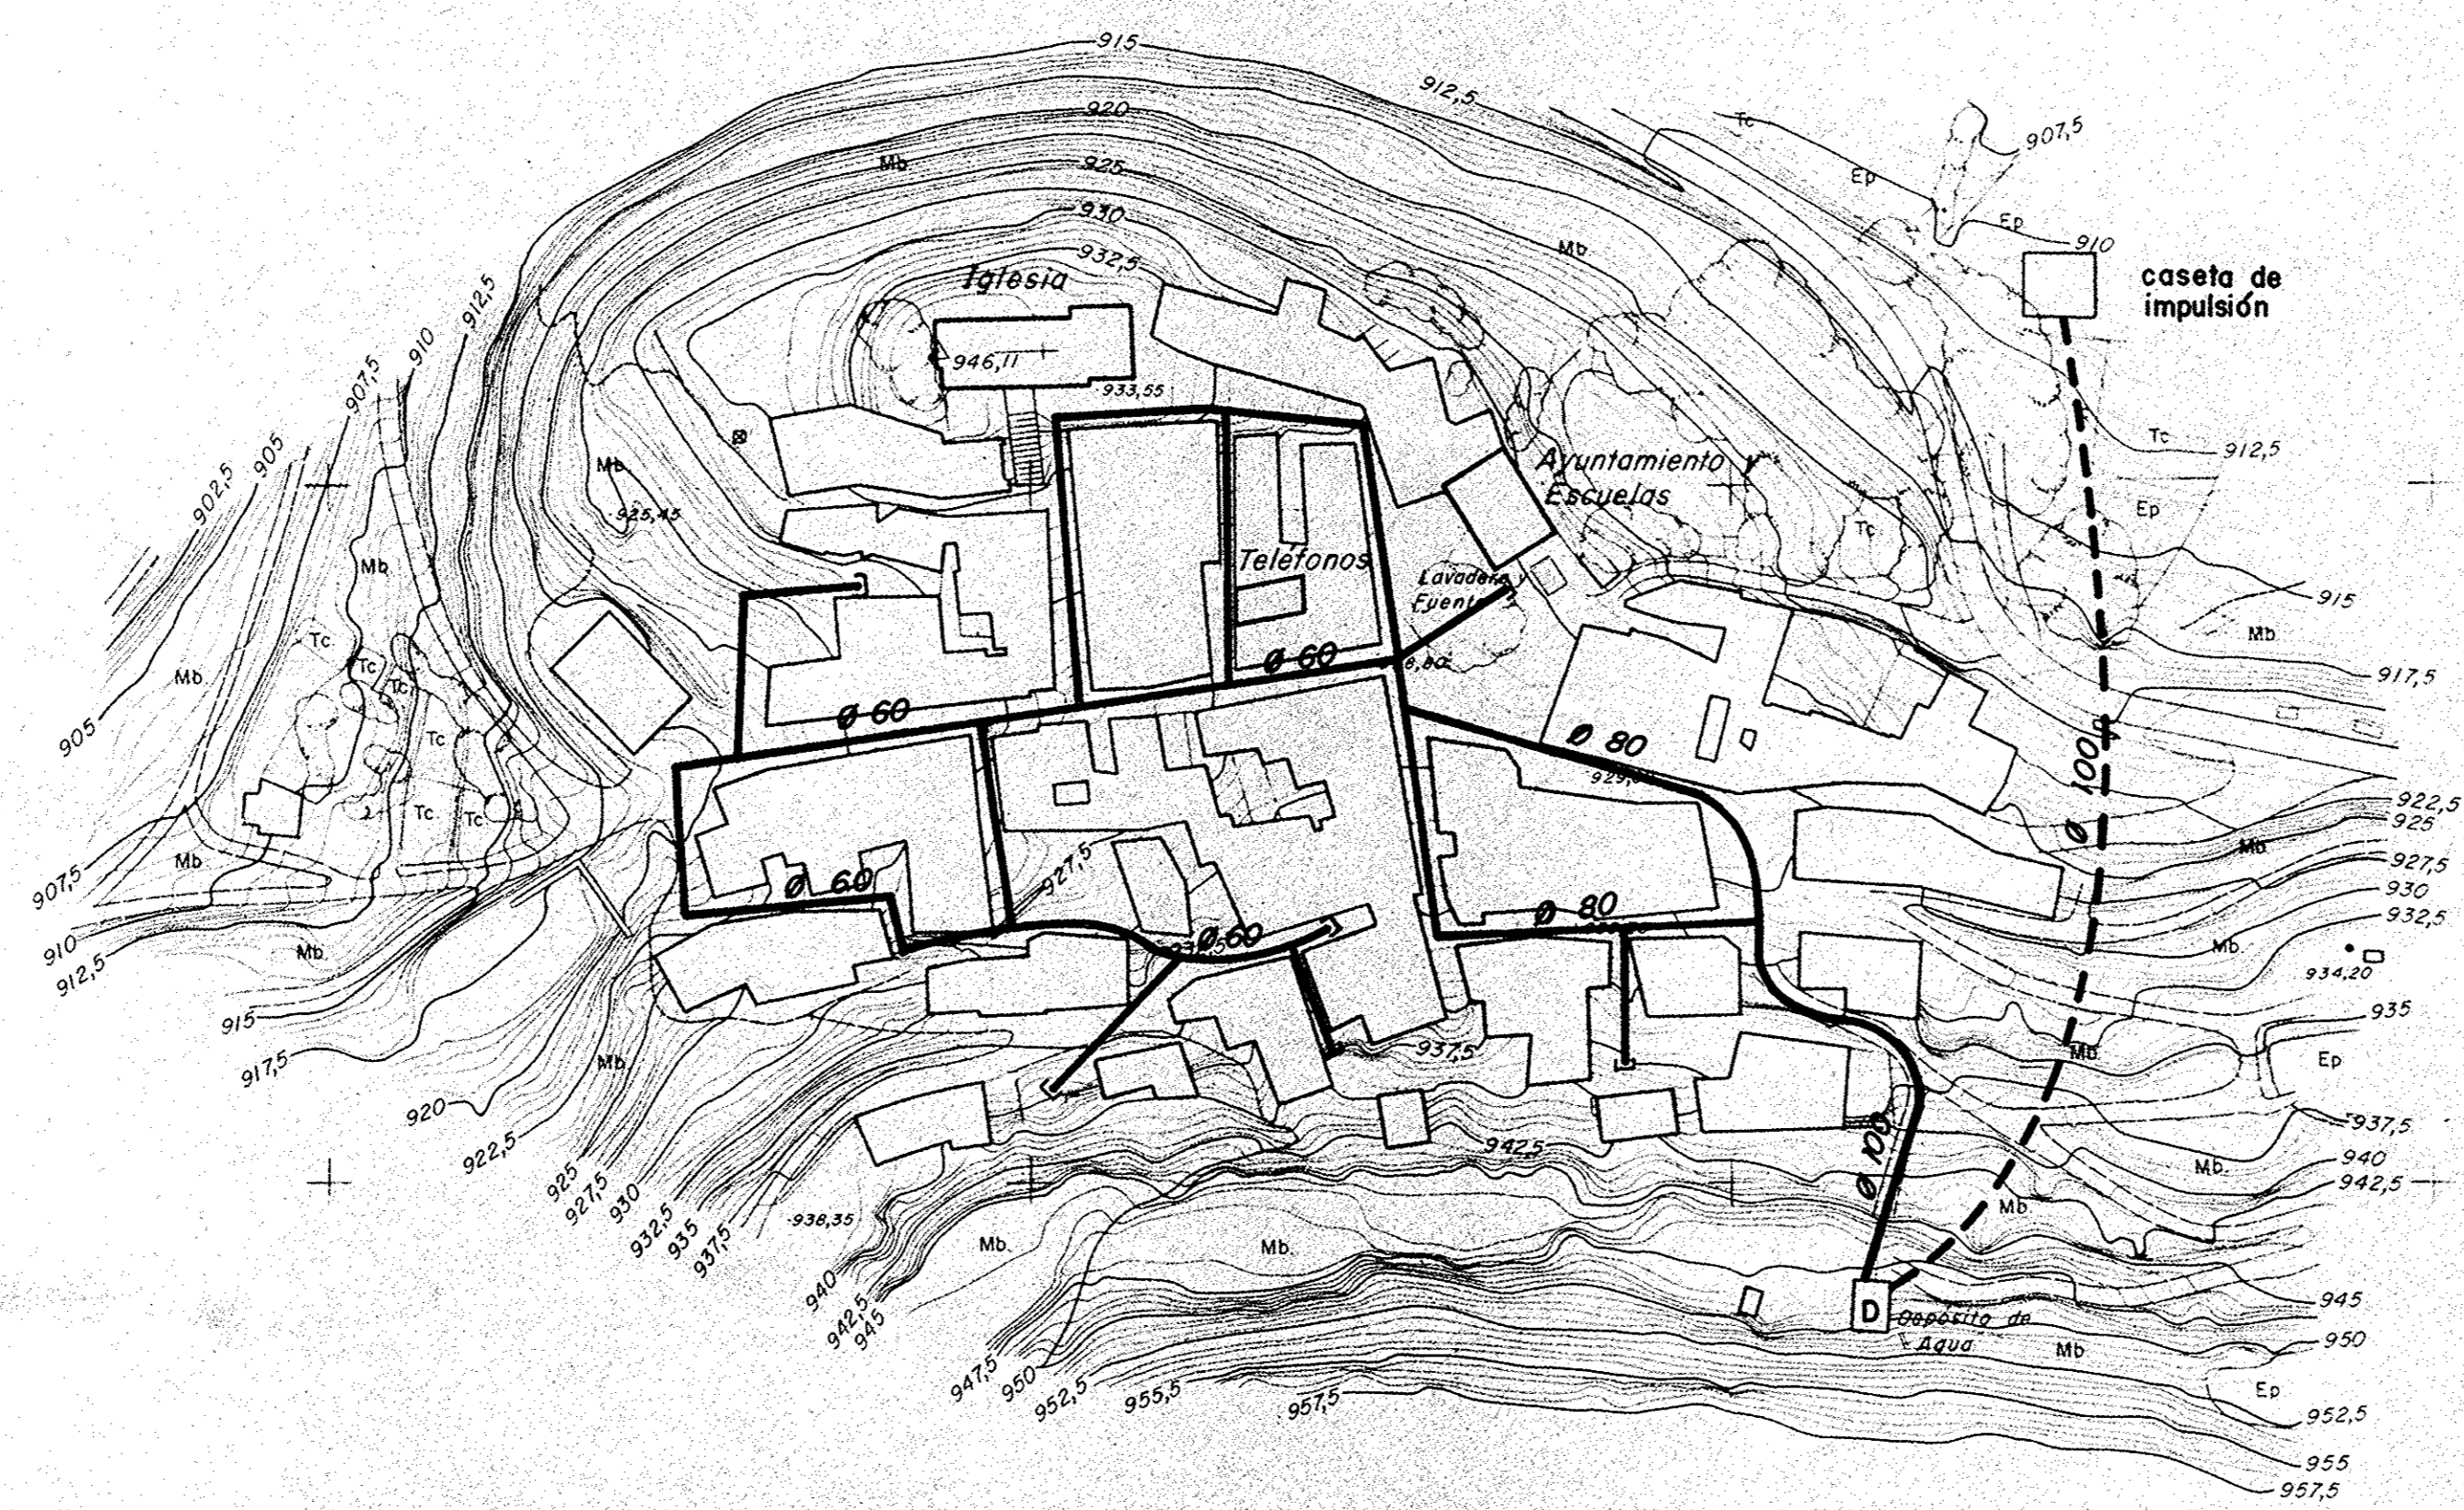

Valdegrudas

CCM S. ON P. G. LOCAL DE URBANISMO  
 Aprobado p. r. C. de d. de  
 16 OCT. 1978

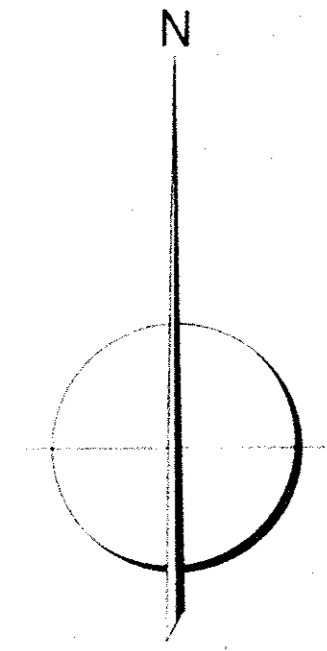

**LEYENDA**

|  |           |
|--|-----------|
|  | red       |
|  | depósito  |
|  | impulsión |

|   |  |                                   |                 |
|---|--|-----------------------------------|-----------------|
| <b>PROYECTO</b>                                   | DELIMITACION DE SUELO URBANO EN VALDEGRUDAS        |                                   |                 |
| <b>PLANO</b>                                      | RED DE AGUA  |                                   |                 |
| PROVINCIA   | GUADALAJARA  | EQUIDISTANCIA DE CURVAS: 0,50 mts |                 |
| DIRECTOR DEL PROYECTO                             | <br>JOSE MELEM SANJUAN<br>Dr. Ingeniero de Caminos | ESCALAS                           | original 1/1000 |
|   |  |                                   | gráfica         |
| <b>ESTUDIO MEDEM DE INGENIERIA Y ORGANIZACION</b> |  | FECHA                             | HOJA Nº         |
| C/ Jerez 3 MADRID - 16 Tfn. 4574500               |  | OCTUBRE - 1977                    | <b>4</b>        |

MINISTERIO DE LA VIVIENDA  
 DIRECCION GENERAL DE URBANISMO