

498,500 498,600 498,700 498,800 498,900 499,000 499,100 499,200 499,250


4.507.300

4.507.200

4.507.100


4.507.000

4.506.900

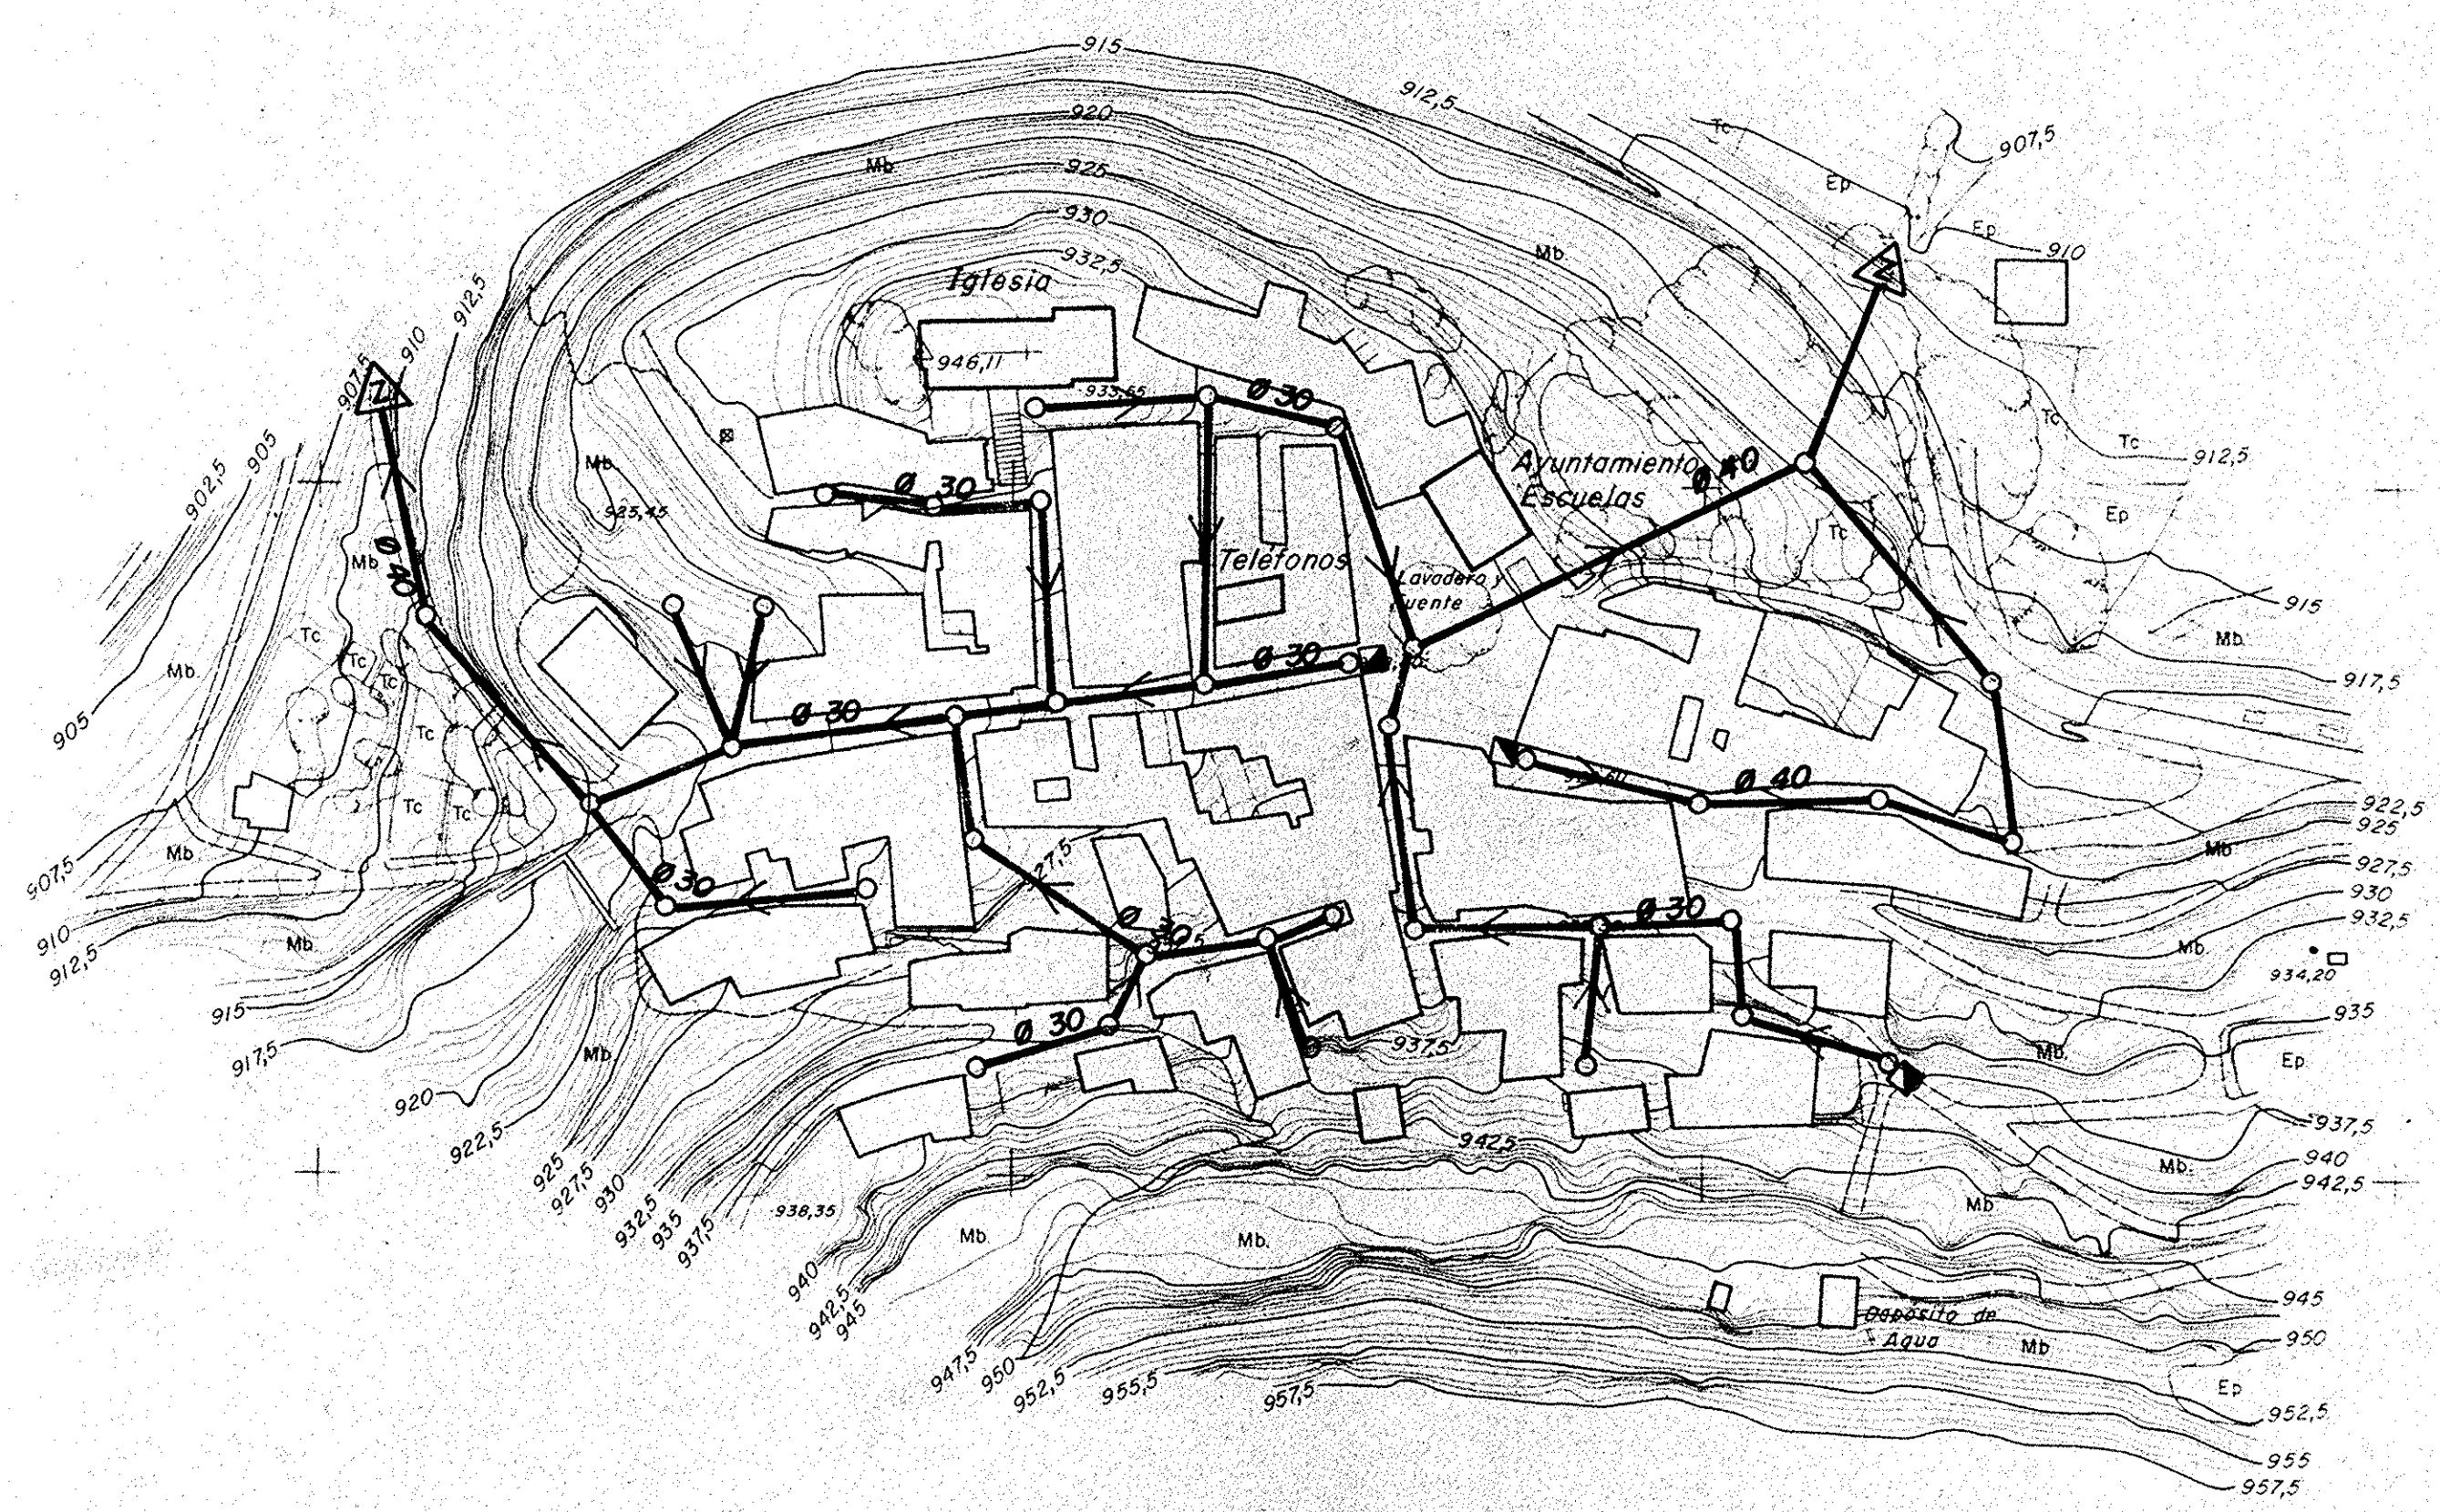

Valdegrudas

CGM'S ON P<sup>o</sup>.O. REGIA DE URBANISMO  
 Aprob. p. r. C. de 6 de  
 16 OCT. 1978

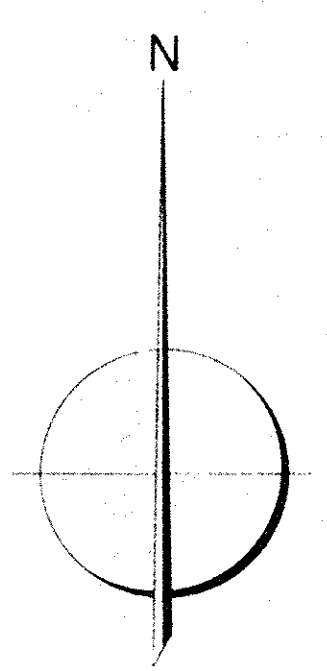

**LEYENDA**

	pozos
	red
	zona de vertido

<b>PROYECTO</b>	DELIMITACION DE SUELO URBANO EN VALDEGRUDAS		
<b>PLANO</b>	RED DE ALCANTARILLADO		
PROVINCIA	GUADALAJARA	EQUIDISTANCIA DE CURVAS	0,50 mts.
DIRECTOR DEL PROYECTO	 JOSE MELEM SANJUAN Dr. Ingeniero de Caminos	ESCALAS	original 1 / 1000
			gráfica
ESTUDIO MEDEM DE INGENIERIA Y ORGANIZACION <small>C/ Jerez 3 MADRID-16 Tfno: 4574500</small>	FECHA	HOJA N <sup>o</sup>	
	OCTUBRE - 1977	<b>5</b>	
<b>MINISTERIO DE LA VIVIENDA                  DIRECCION GENERAL DE URBANISMO</b>			